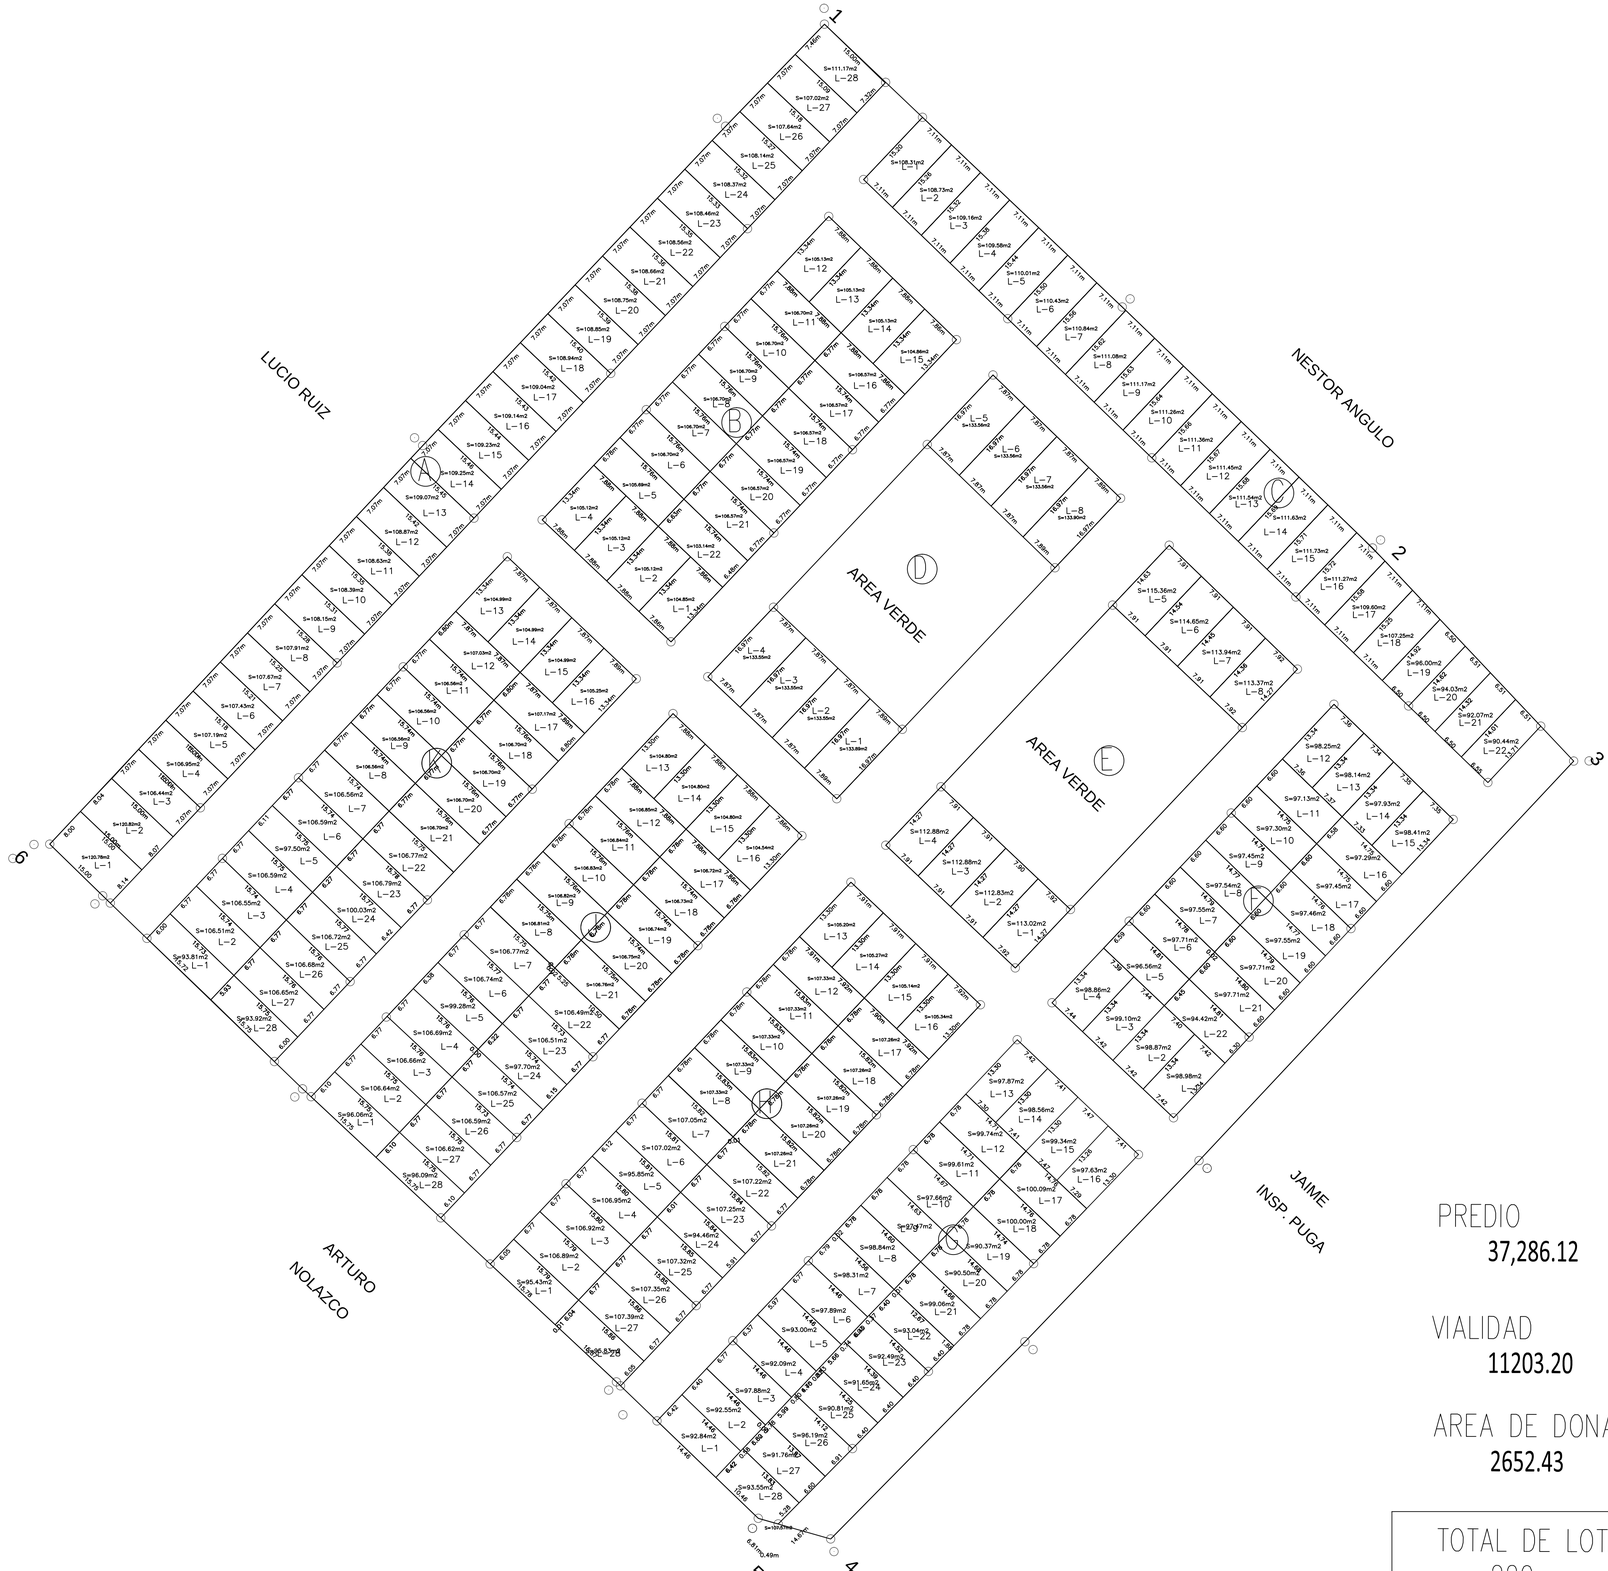

PREDIO
37,286.12

VIALIDAD
11203.20

AREA DE DONACION
2652.43

TOTAL DE LOTES
220

CUADRO DE DISTRIBUCION DE SUPERFICIES

TIPO DE AREA	SUPERFICIE Ha.
PARCELA	3-86-37.909
INFRAESTRUCTURA	0-00-00.000
RIOS, ARROYOS Y CUERPOS DE AGUA	0-00-00.000
AREAS ESPECIALES	0-00-00.000
SUPERFICIE TOTAL	3-86-37.909
TOTAL DE AFECTACIONES: INFRAESTRUCTURA	0-00-00.000
RIOS, ARROYOS Y CUERPOS DE AGUA	0-00-00.000
AREAS ESPECIALES	0-00-00.000
SUPERFICIE REAL DE PARCELA	3-86-37.909

CROQUIS DE LOCALIZACION

TIPO DE PREDIO: PARCELA INDIVIDUAL

CLAVE UNICA CATASTRAL:

IDENTIFICACION GEOGRAFICA

	NOMBRE	CLAVE
ESTADO	NAYARIT	18
MUNICIPIO	XALISCO	004
EJIDO	PANTANAL	018
POLIGONO		1/1
ZONA		
PARCELA		21
EJIDATARIO	NATALIA MEDINA RUELAS	

UBICACION SEGUN RESOLUCION PRESIDENCIAL

ESTADO	NAYARIT	18
MUNICIPIO	XALISCO	004

SIMBOLOGIA

LIMITES
- INTERNACIONAL
- ESTATAL
- MUNICIPAL
- EJIDAL
- PARCELA

CLAVE
- 1-9999 PARCELA COLINDANTE

VERTICES PERIMETRALES DEL EJIDO
- GEODESICO TRADICIONAL
- GPS
- RADIACION
- FOTOIDENTIFICADO
- 1-9999 NUMERO DE VERTICE DE PARCELA

VIAS DE COMUNICACION
- CARRETERA PAVIMENTADA
- TERRACERIA
- BRECHA
- FERROCARRIL, ESTACION DE FF.CC.,
- PUENTE

LINEAS DE CONDUCCION
- TELEFONICA
- TELEGRAFICA
- ELECTRICA
- CONDUCTO SUPERFICIAL
- CONDUCTO SUBTERRANEO

HIDROLOGIA
- LAGUNA
- RIO, ARROYO
- PRESA
- BORDO
- CANAL
- DEPOSITO DE AGUA
- POZO

ESCALA GRAFICA

10 5 0 25 50

ESCALA: 1:500 ACOTACION: METROS

CUADRO DE CONSTRUCCION

LADO EST-PV	AZIMUT	DISTANCIA (MTS.)	COORDENADAS UTM ESTE (X)	COORDENADAS UTM NORTE (Y)	CONVERGENCIA A	CONVERGENCIA B	FACTOR DE ESC. LINEAL
1-2	13°50'12.73"	136.310	519,396.05	2,371,081.31	0°4'6.301174"	-0°0'0.00486"	0.99990470
2-3	13°48'4.54"	50.170	519,444.84	2,370,982.08	0°4'7.284600"	-0°0'0.00181"	0.99990470
3-4	22°17'43.41"	163.310	519,529.18	2,370,956.41	0°4'8.226573"	-0°0'0.00892"	0.99990468
4-5	27°51'17.80"	12.870	519,384.24	2,370,817.89	0°4'6.298298"	0°0'0.00002"	0.99990464
5-6	31°51'44.73"	179.910	519,381.68	2,370,818.30	0°4'6.137528"	0°0'0.00619"	0.99990461
6-1	44°11'11.27"	205.421	519,252.67	2,370,943.91	0°4'4.515993"	0°0'0.00725"	0.99990461

AREA = 3-86-37.909 Has

CONCEPTO:

LEVANTAMIENTO TOPOGRAFICO

PROPIETARIO:

NATALIA MEDINA RUELAS

REVISE :

ING. JORGE ANTONIO RODRIGUEZ ORTIZ

CALCULE :

ING. JORGE ANTONIO RODRIGUEZ ORTIZ

LEVANTE :

ING. JORGE ANTONIO RODRIGUEZ ORTIZ

PROPUESTA 01 DONACION AL 15%

ESCALA: 1 : 500

TEPIC, NAY., OCTUBRE DEL 2012

PLANO NÁ 01